




Beganegrond

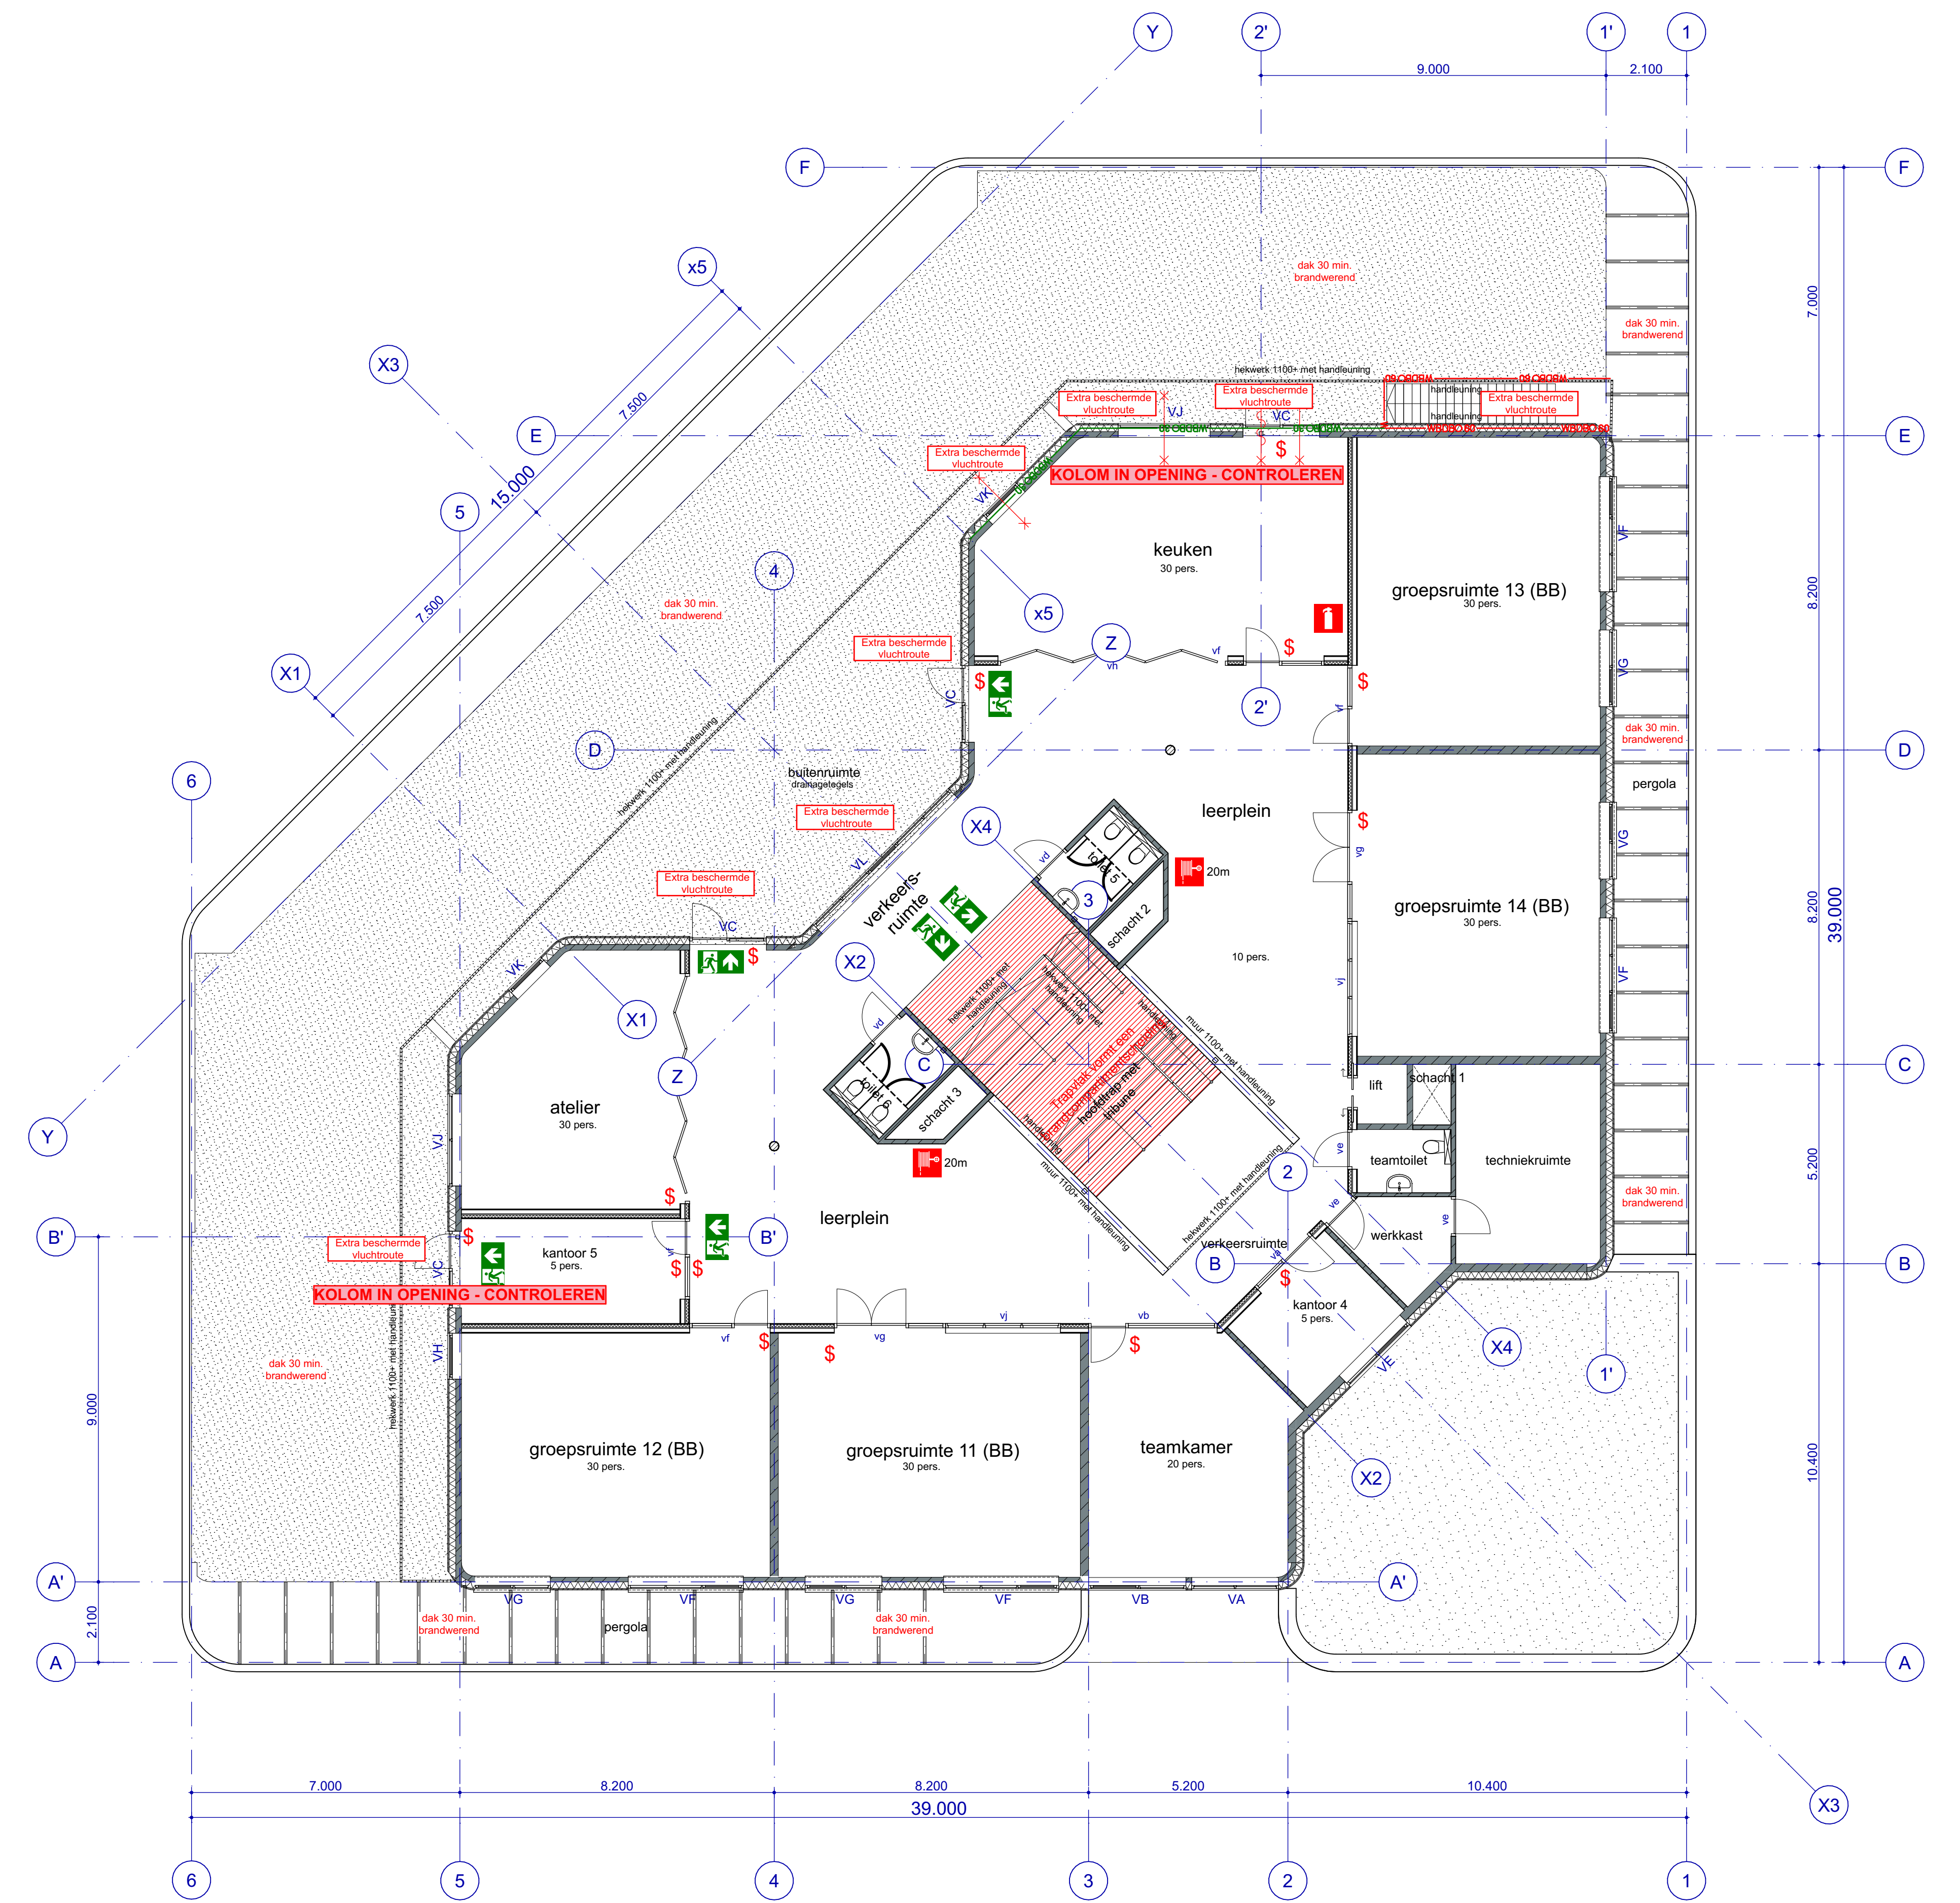

Verdieping

project <b>Nieuwbouw Daltonschool Eloy met PSZ te Ugchelen</b>				
datum	07-07-2022	gewijzigd	A: 19-07-2022	B: C: D: E:
opdrachtgever	<b>Veluwe onderwijsgroep</b> Kanaal Noord 350 7323 AM Apeldoorn	omgevingsvergunning	<b>Plattegrond</b>	

werfno.  
**21.48**  
blad  
**OV2a**

schaal  
1:100  
formaat  
A0