



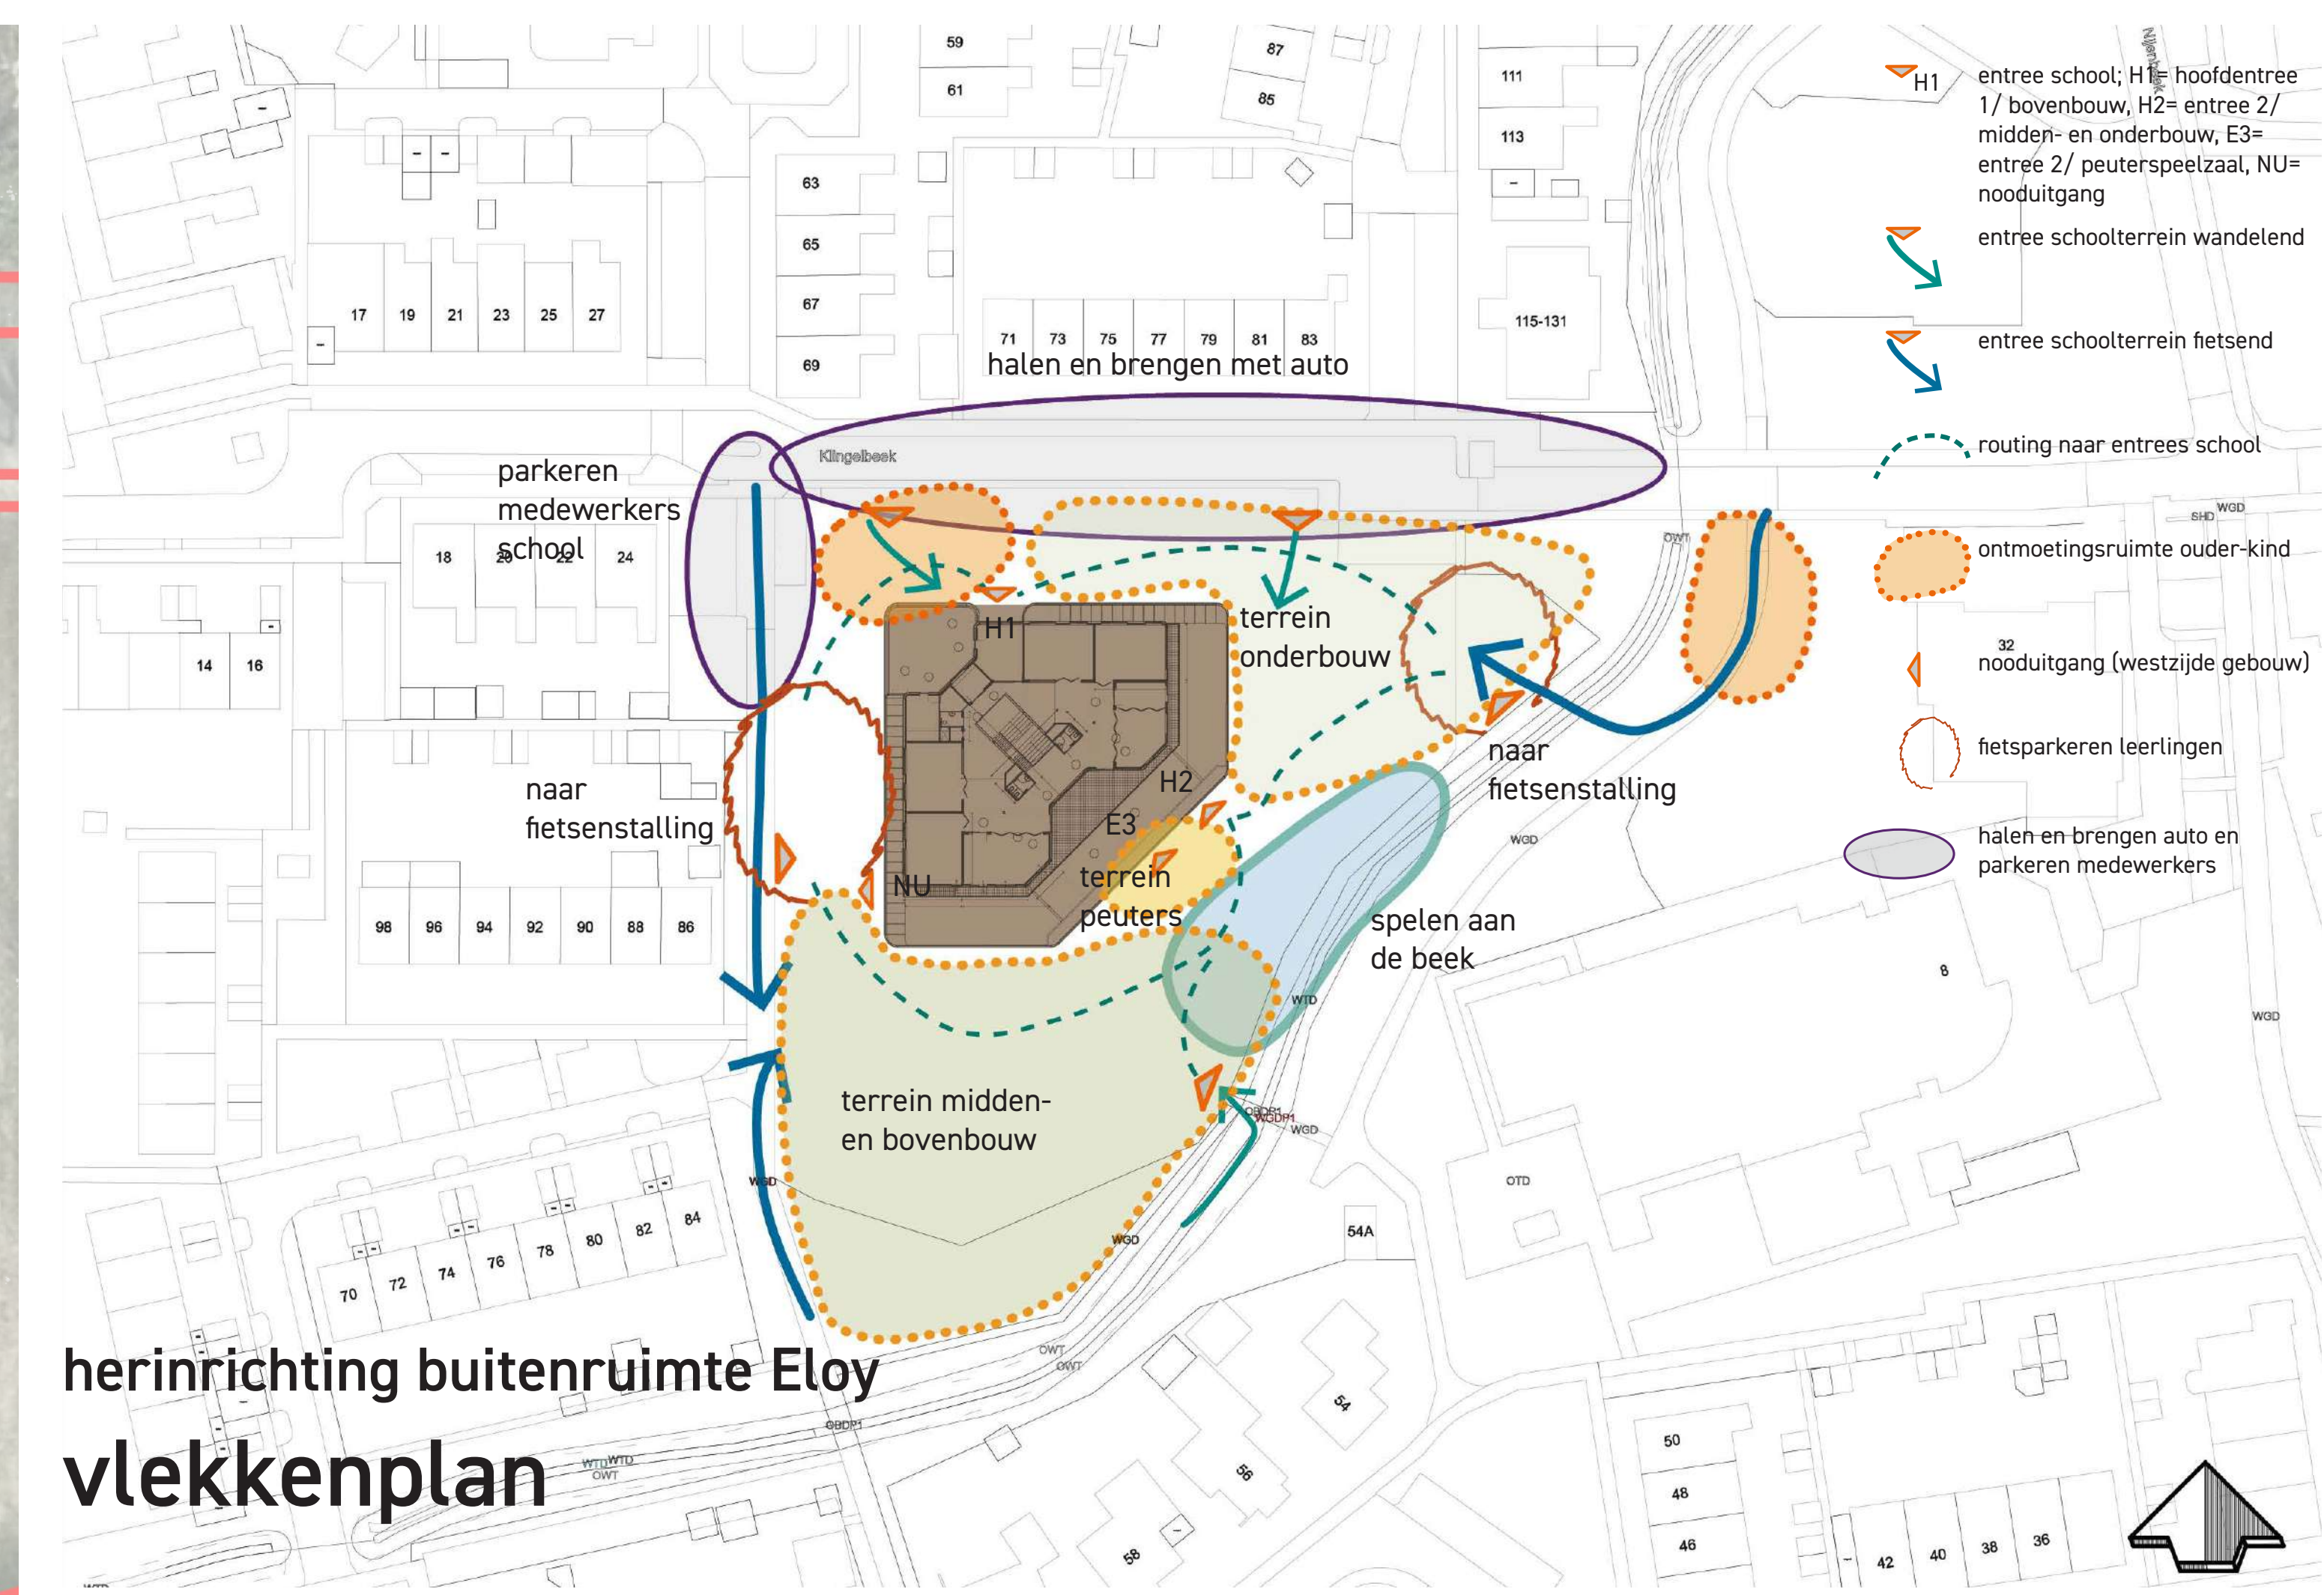

herinrichting buitenruimte Eloy ontwerp

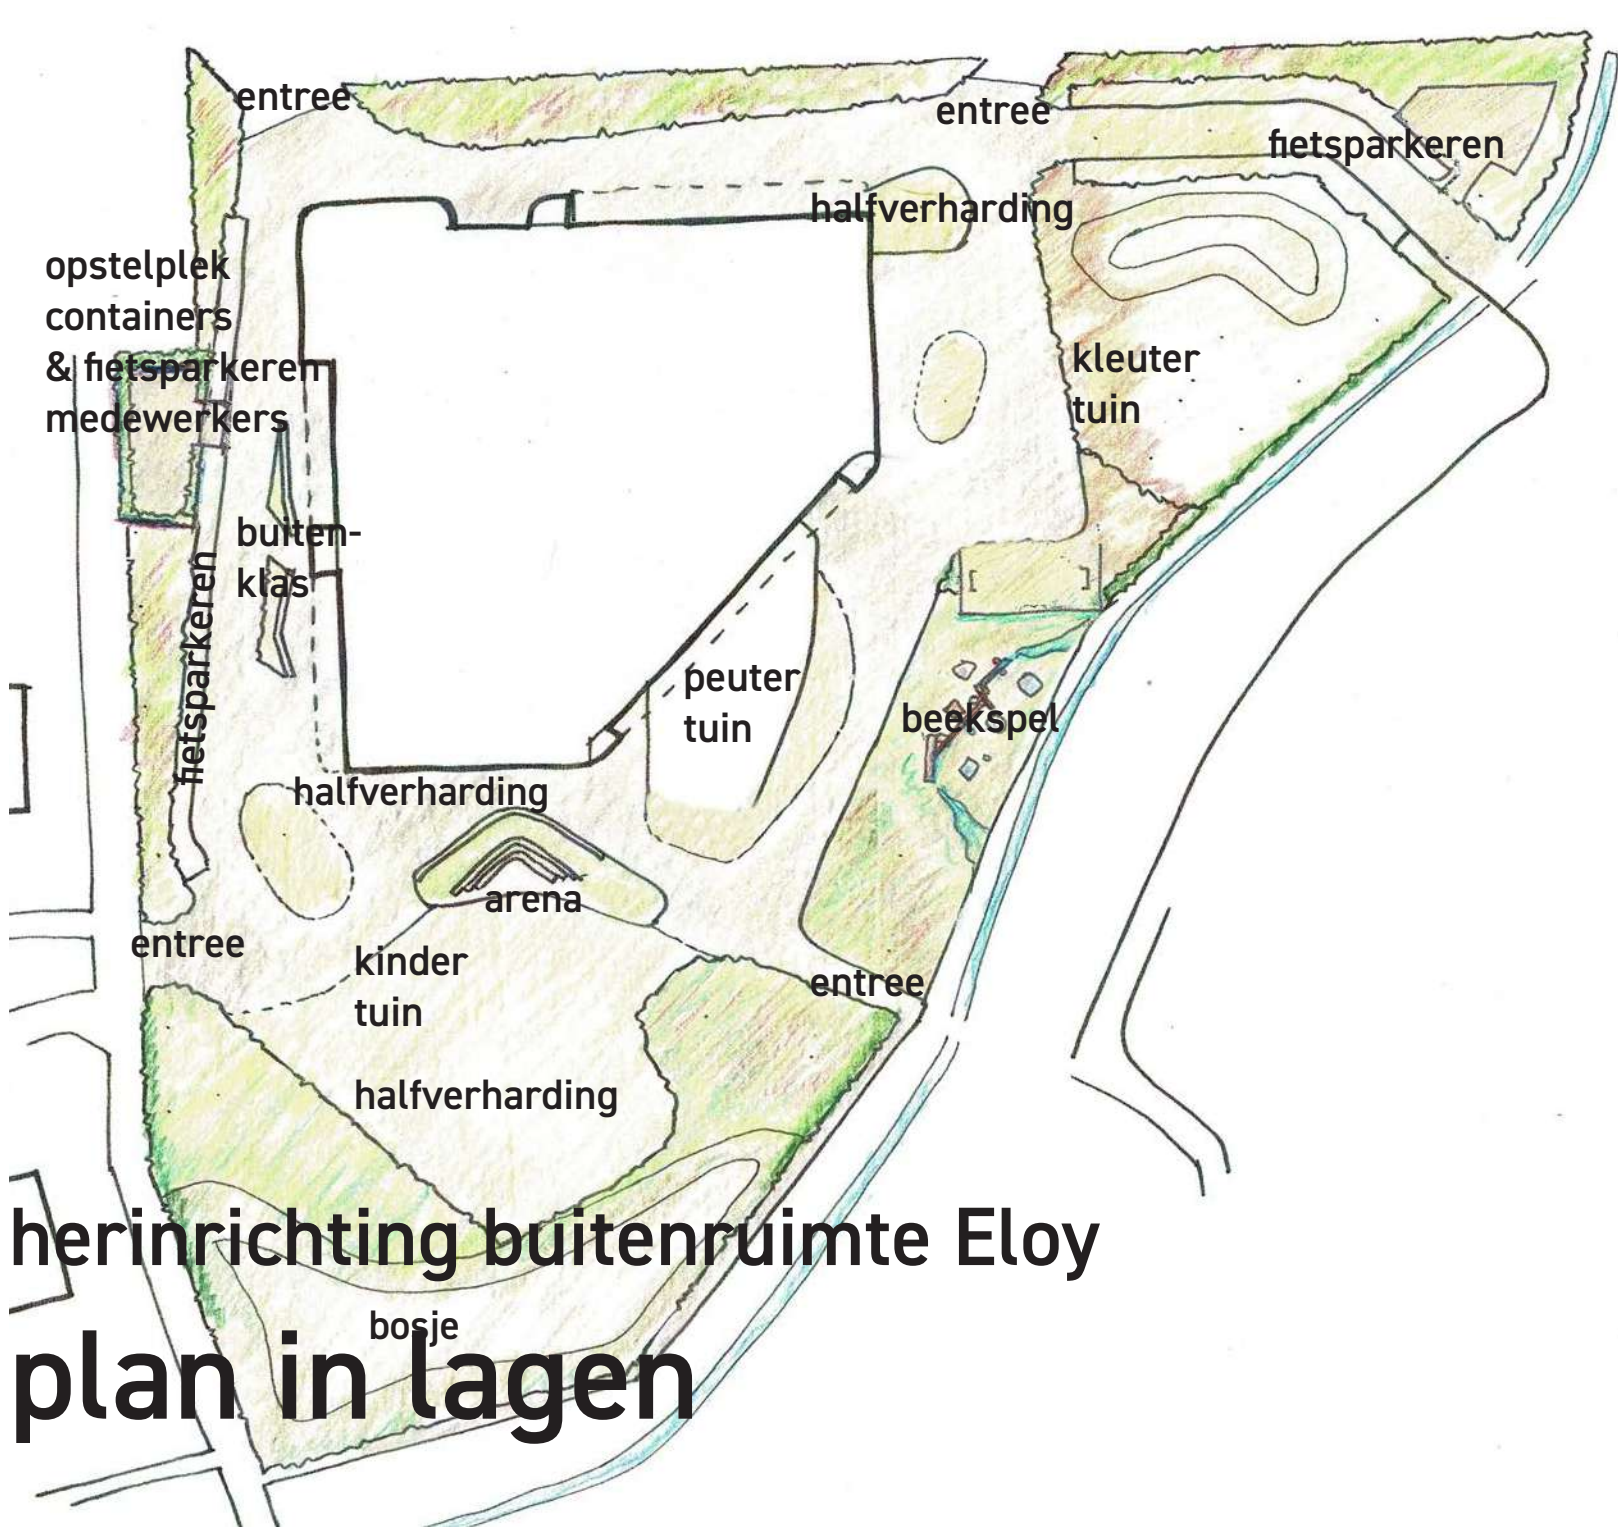

herinrichting buitenruimte Eloy sferen



Participanten in coproductie
Penta Rho
Ruinie om te zijn.
Apeldoorn
lim van Oosterbos

ontwerp buitenruimte nieuwe school Eloy
Winkewijert/ Klingelbeek, Ugchelen, Apeldoorn

Eloy Ugchelen
26 oktober 2023